

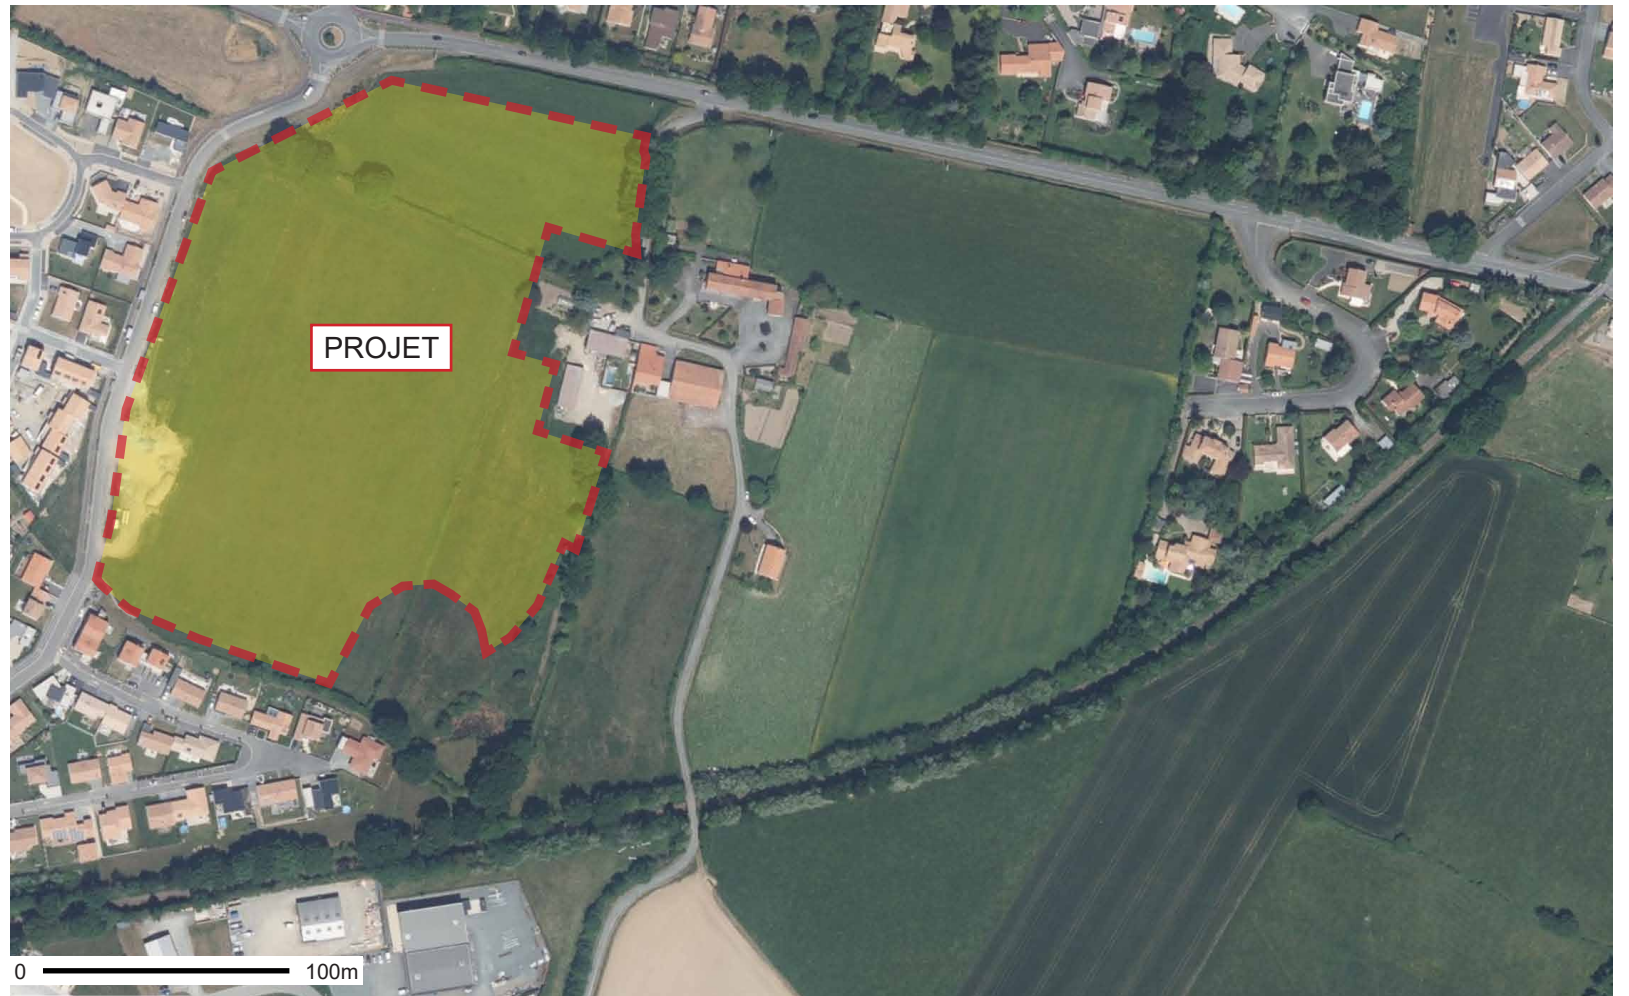
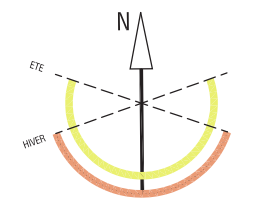


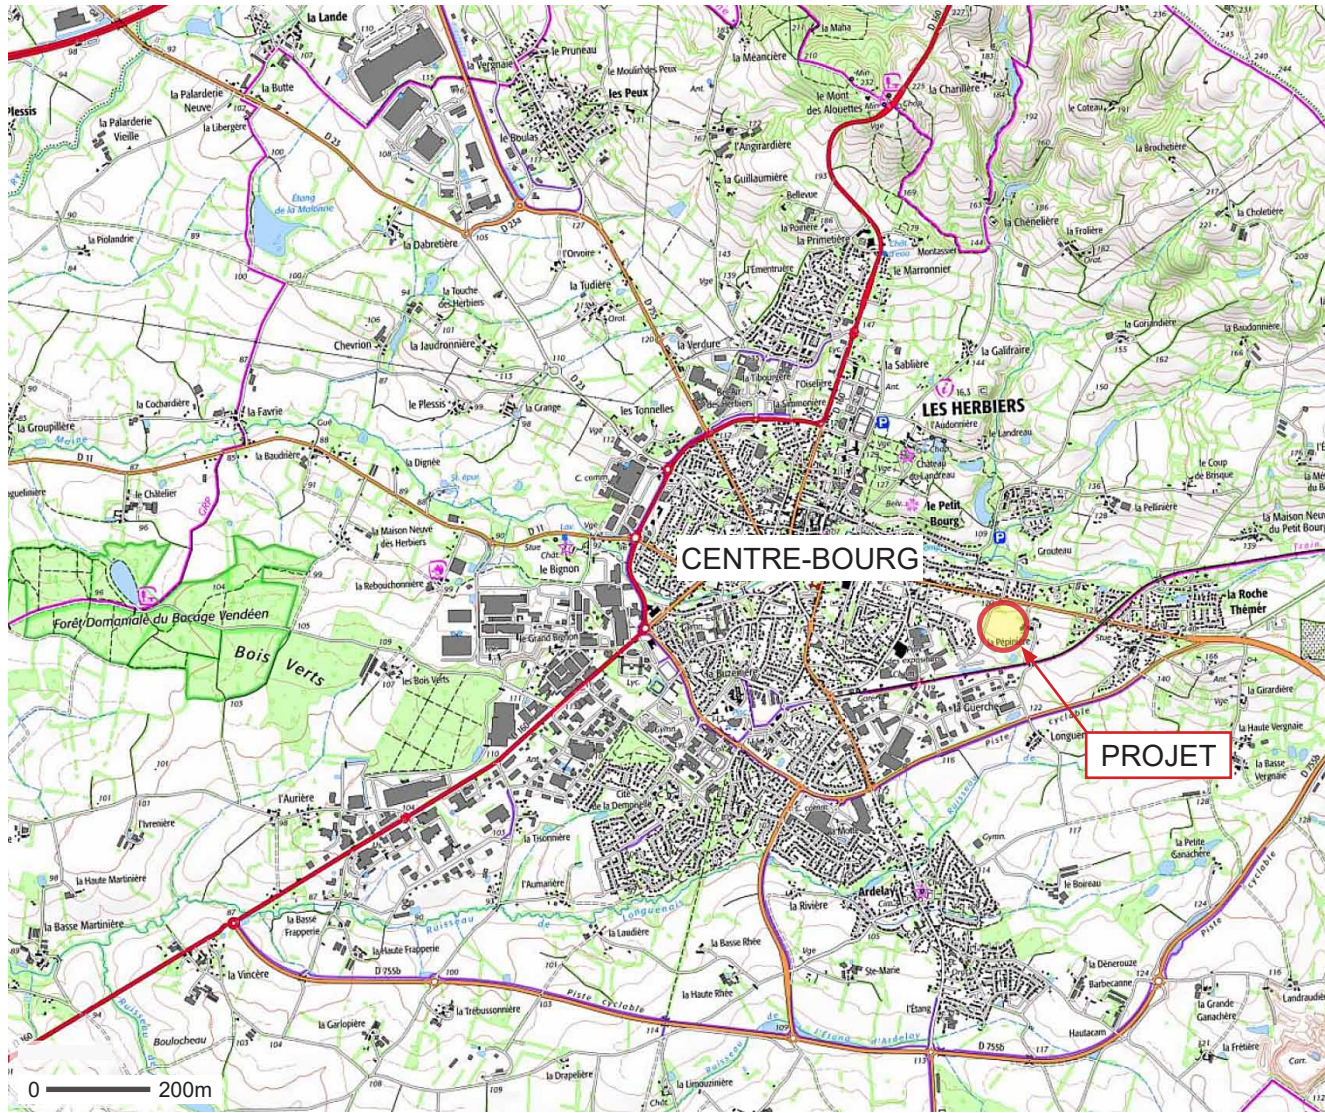

DATE	MODIFICATION
...	...
...	...
...	...

INDICE

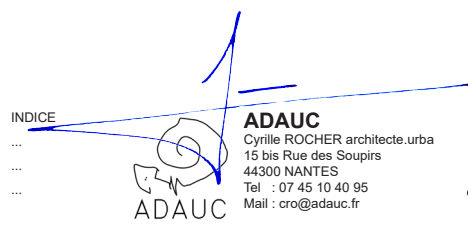

ADAUC
Cyrille ROCHER architecte.urb
15 bis Rue des Soupirs
44300 NANTES
Tel : 07 45 10 40 95
Mail : cro@adauc.fr

**AMÉNAGEMENT DU QUARTIER
« LA PÉPINIÈRE 2 »
LES HERBIERS (85500)**

Commune Les Herbiers
6 Rue du Tourniquet
85500 LES HERBIERS
Tel : 02 51 91 07 67

PLAN DE SITUATION

DIRECTION GÉNÉRALE DES
FINANCES PUBLIQUES

EXTRAIT DU PLAN CADASTRAL

ASSIETTE FONCIÈRE
50 868 m² (Bornage périmétrique à réaliser)

COMPOSÉE DE PARCELLES:

N° PARCELLE	SURFACE (m²)
C 4146 (1 787 m²) P	286,0
C 4148 (19 475 m²) P	14 877,0
C 5027 (17 839 m²) P	17 254,0
C 5043 (11 393 m²) P	8 657,0
C 5237 (17 148 m²) P	9 794,0
TOTAL	50 868,0

Département :
VENDEE

Commune :
HERBIERS (LES)

Section : C
Feuille : 000 C 04


Échelle d'origine : 1/2000
Échelle d'édition : 1/2000

Date d'édition : 19/06/2023
(fuseau horaire de Paris)

Coordonnées en projection : RGF93CC47

Le plan visualisé sur cet extrait est géré par le
centre des impôts foncier suivant :
Pôle Topographique Gestion Cadastre
VENDEE
Cité Administrative TRAVOT Rue du 93ème RI
85020
85020 LA ROCHE SUR YON CEDEX
tél. 02 51 45 12 39 -fax
ptgc.850.la-roche-sur-

Cet extrait de plan vous est délivré par :

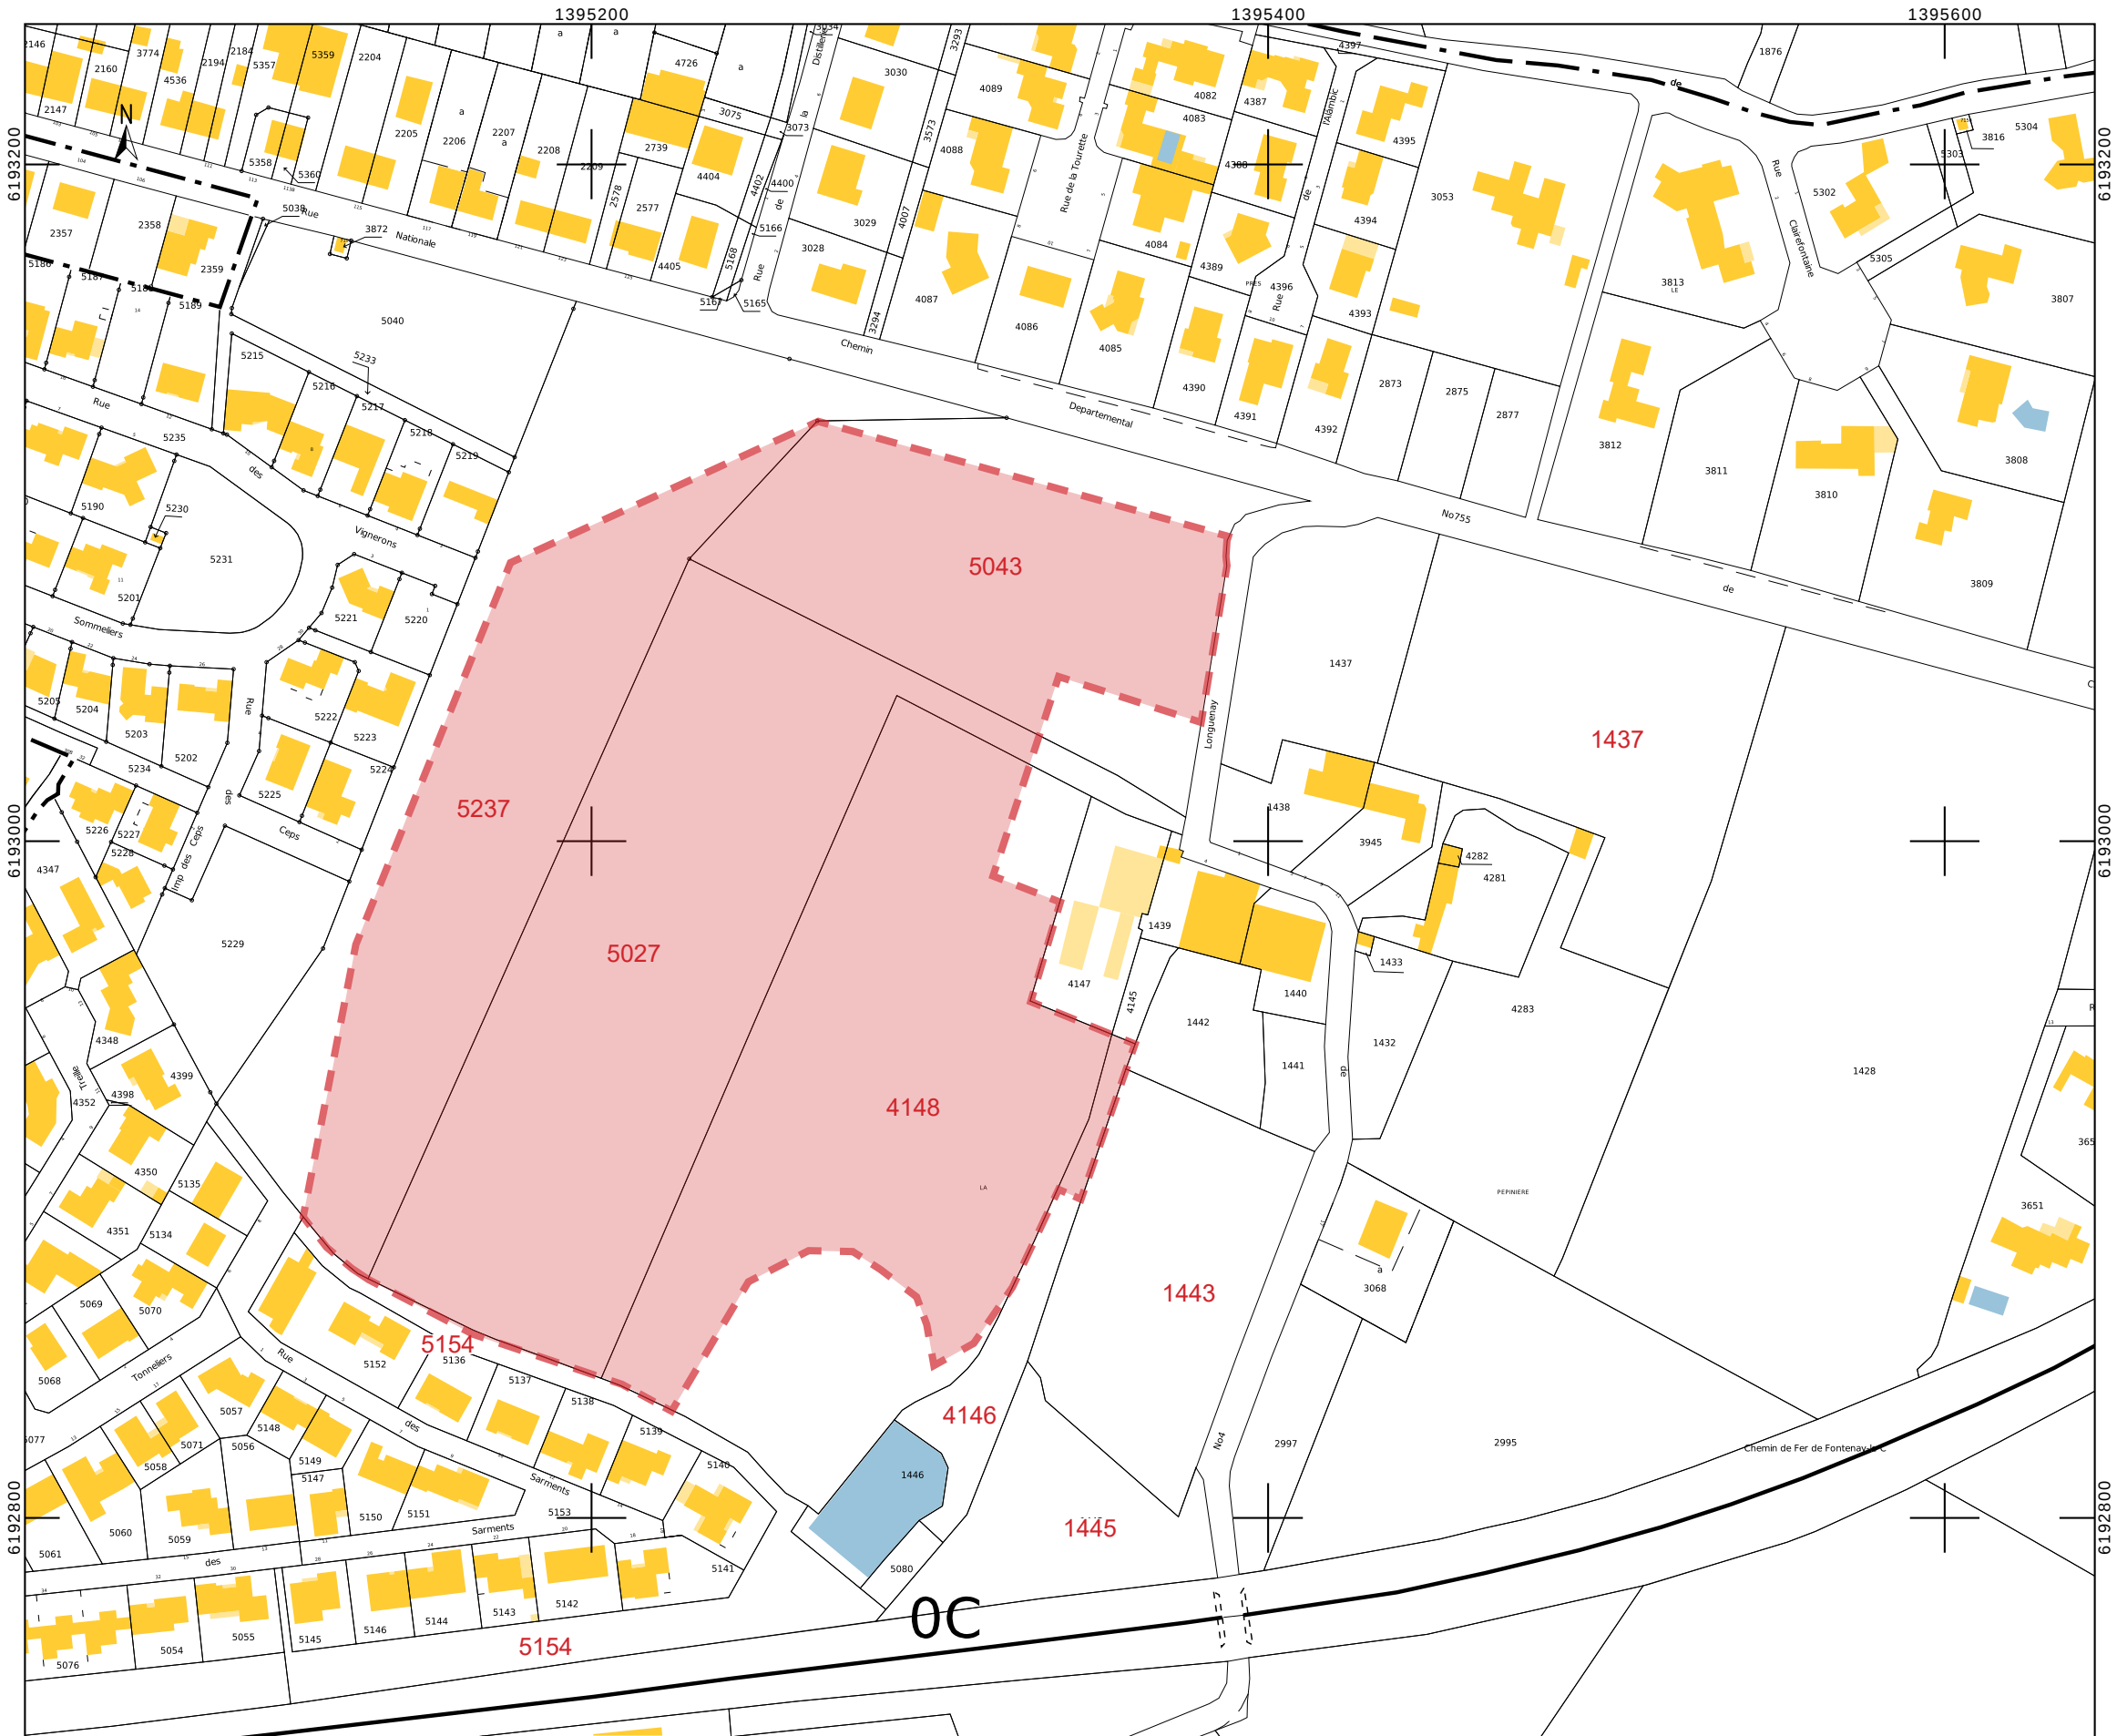

AMÉNAGEMENT DU QUARTIER
« LA PÉPINIÈRE 2 »
LES HERBIERS (85500)

Commune Les Herbiers
6 Rue du Tourniquet
85500 LES HERBIERS
Tel : 02 51 91 07 67

CADASTRE