

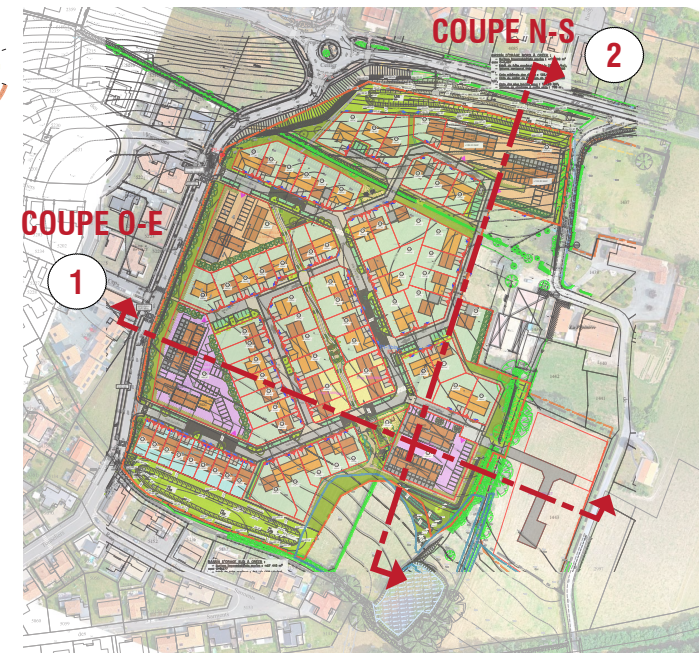


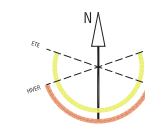


OUEST

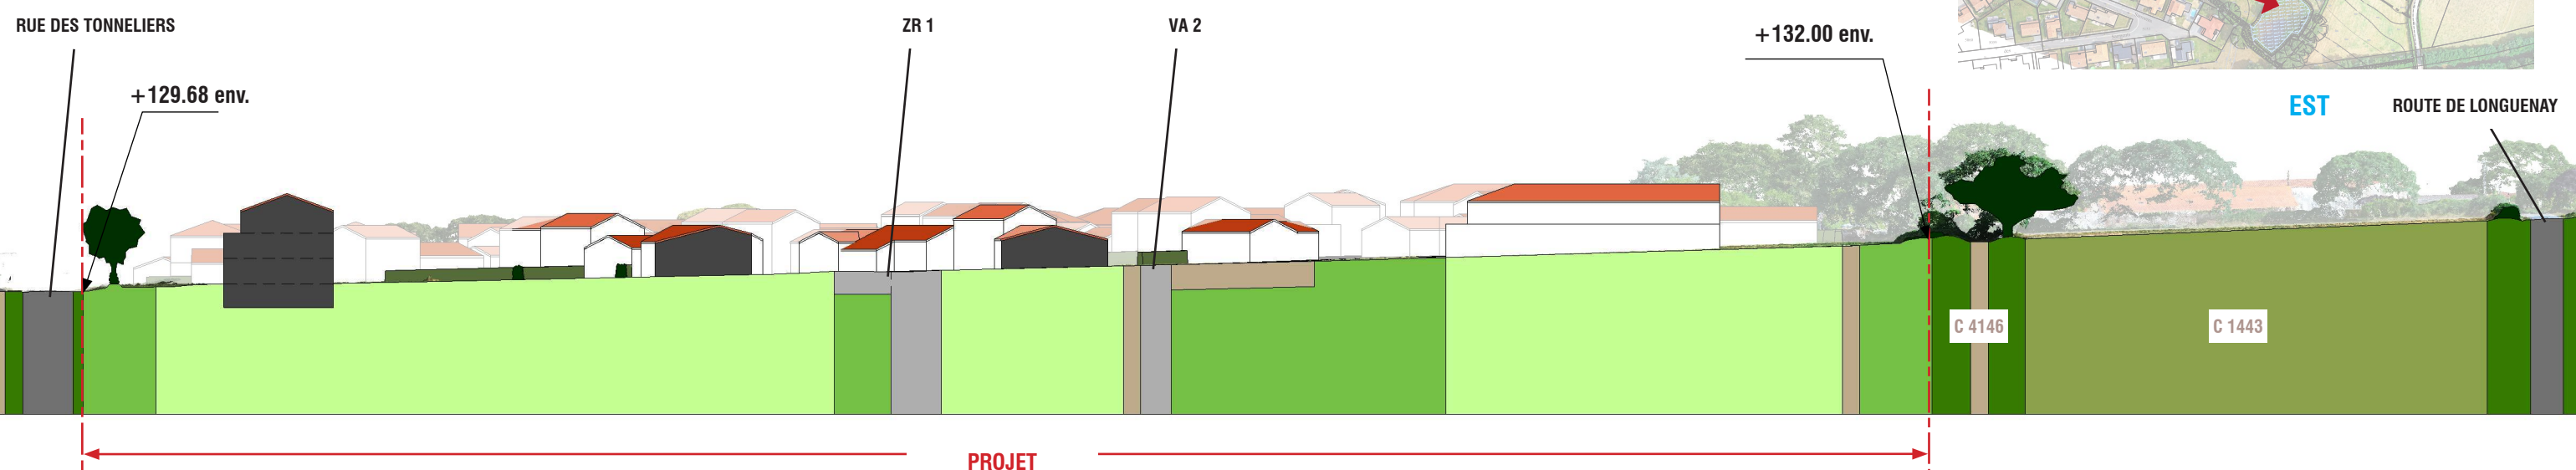

1 COUPE OUEST / EST

NORD

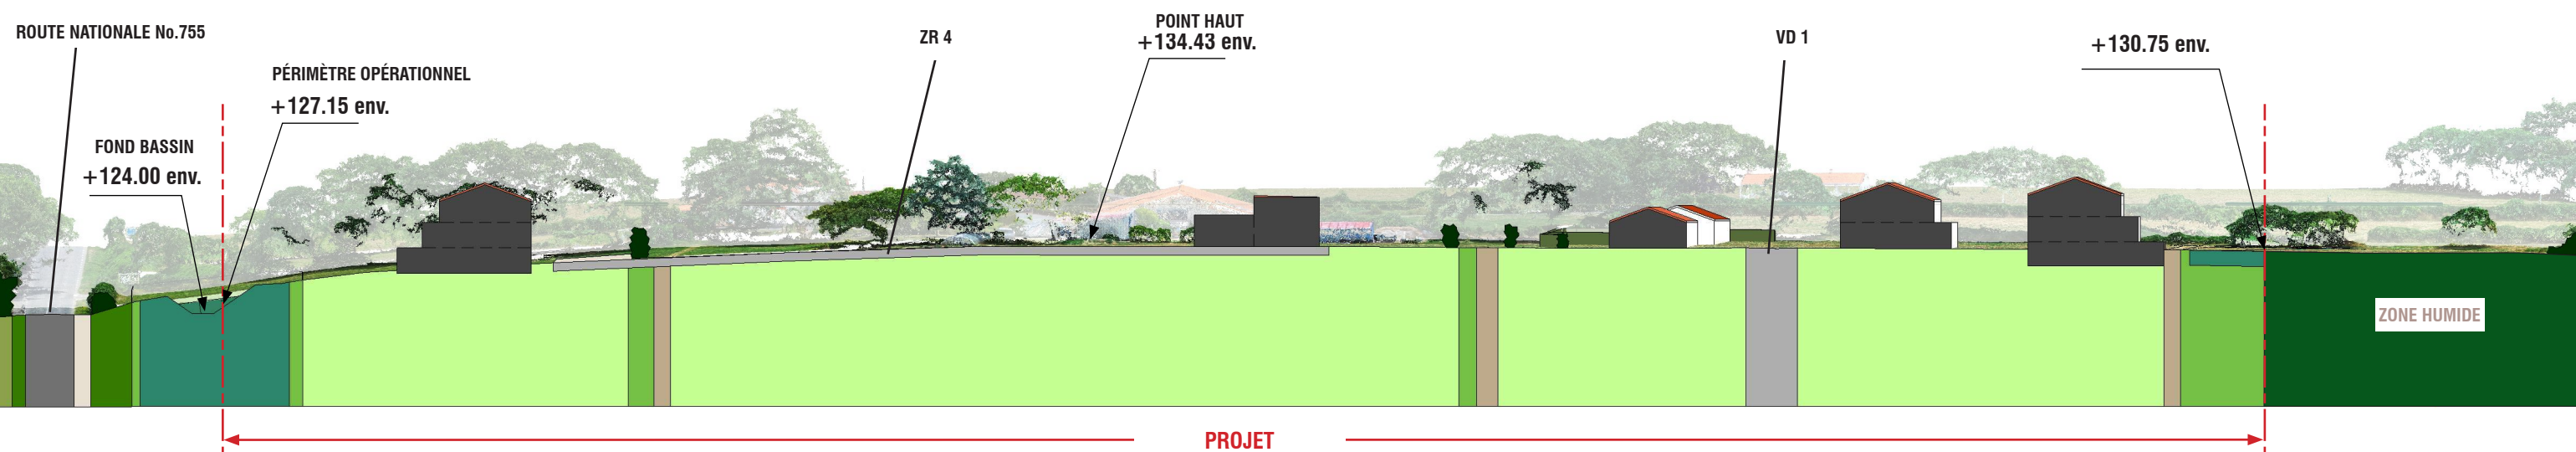

2 COUPE NORD / SUD