


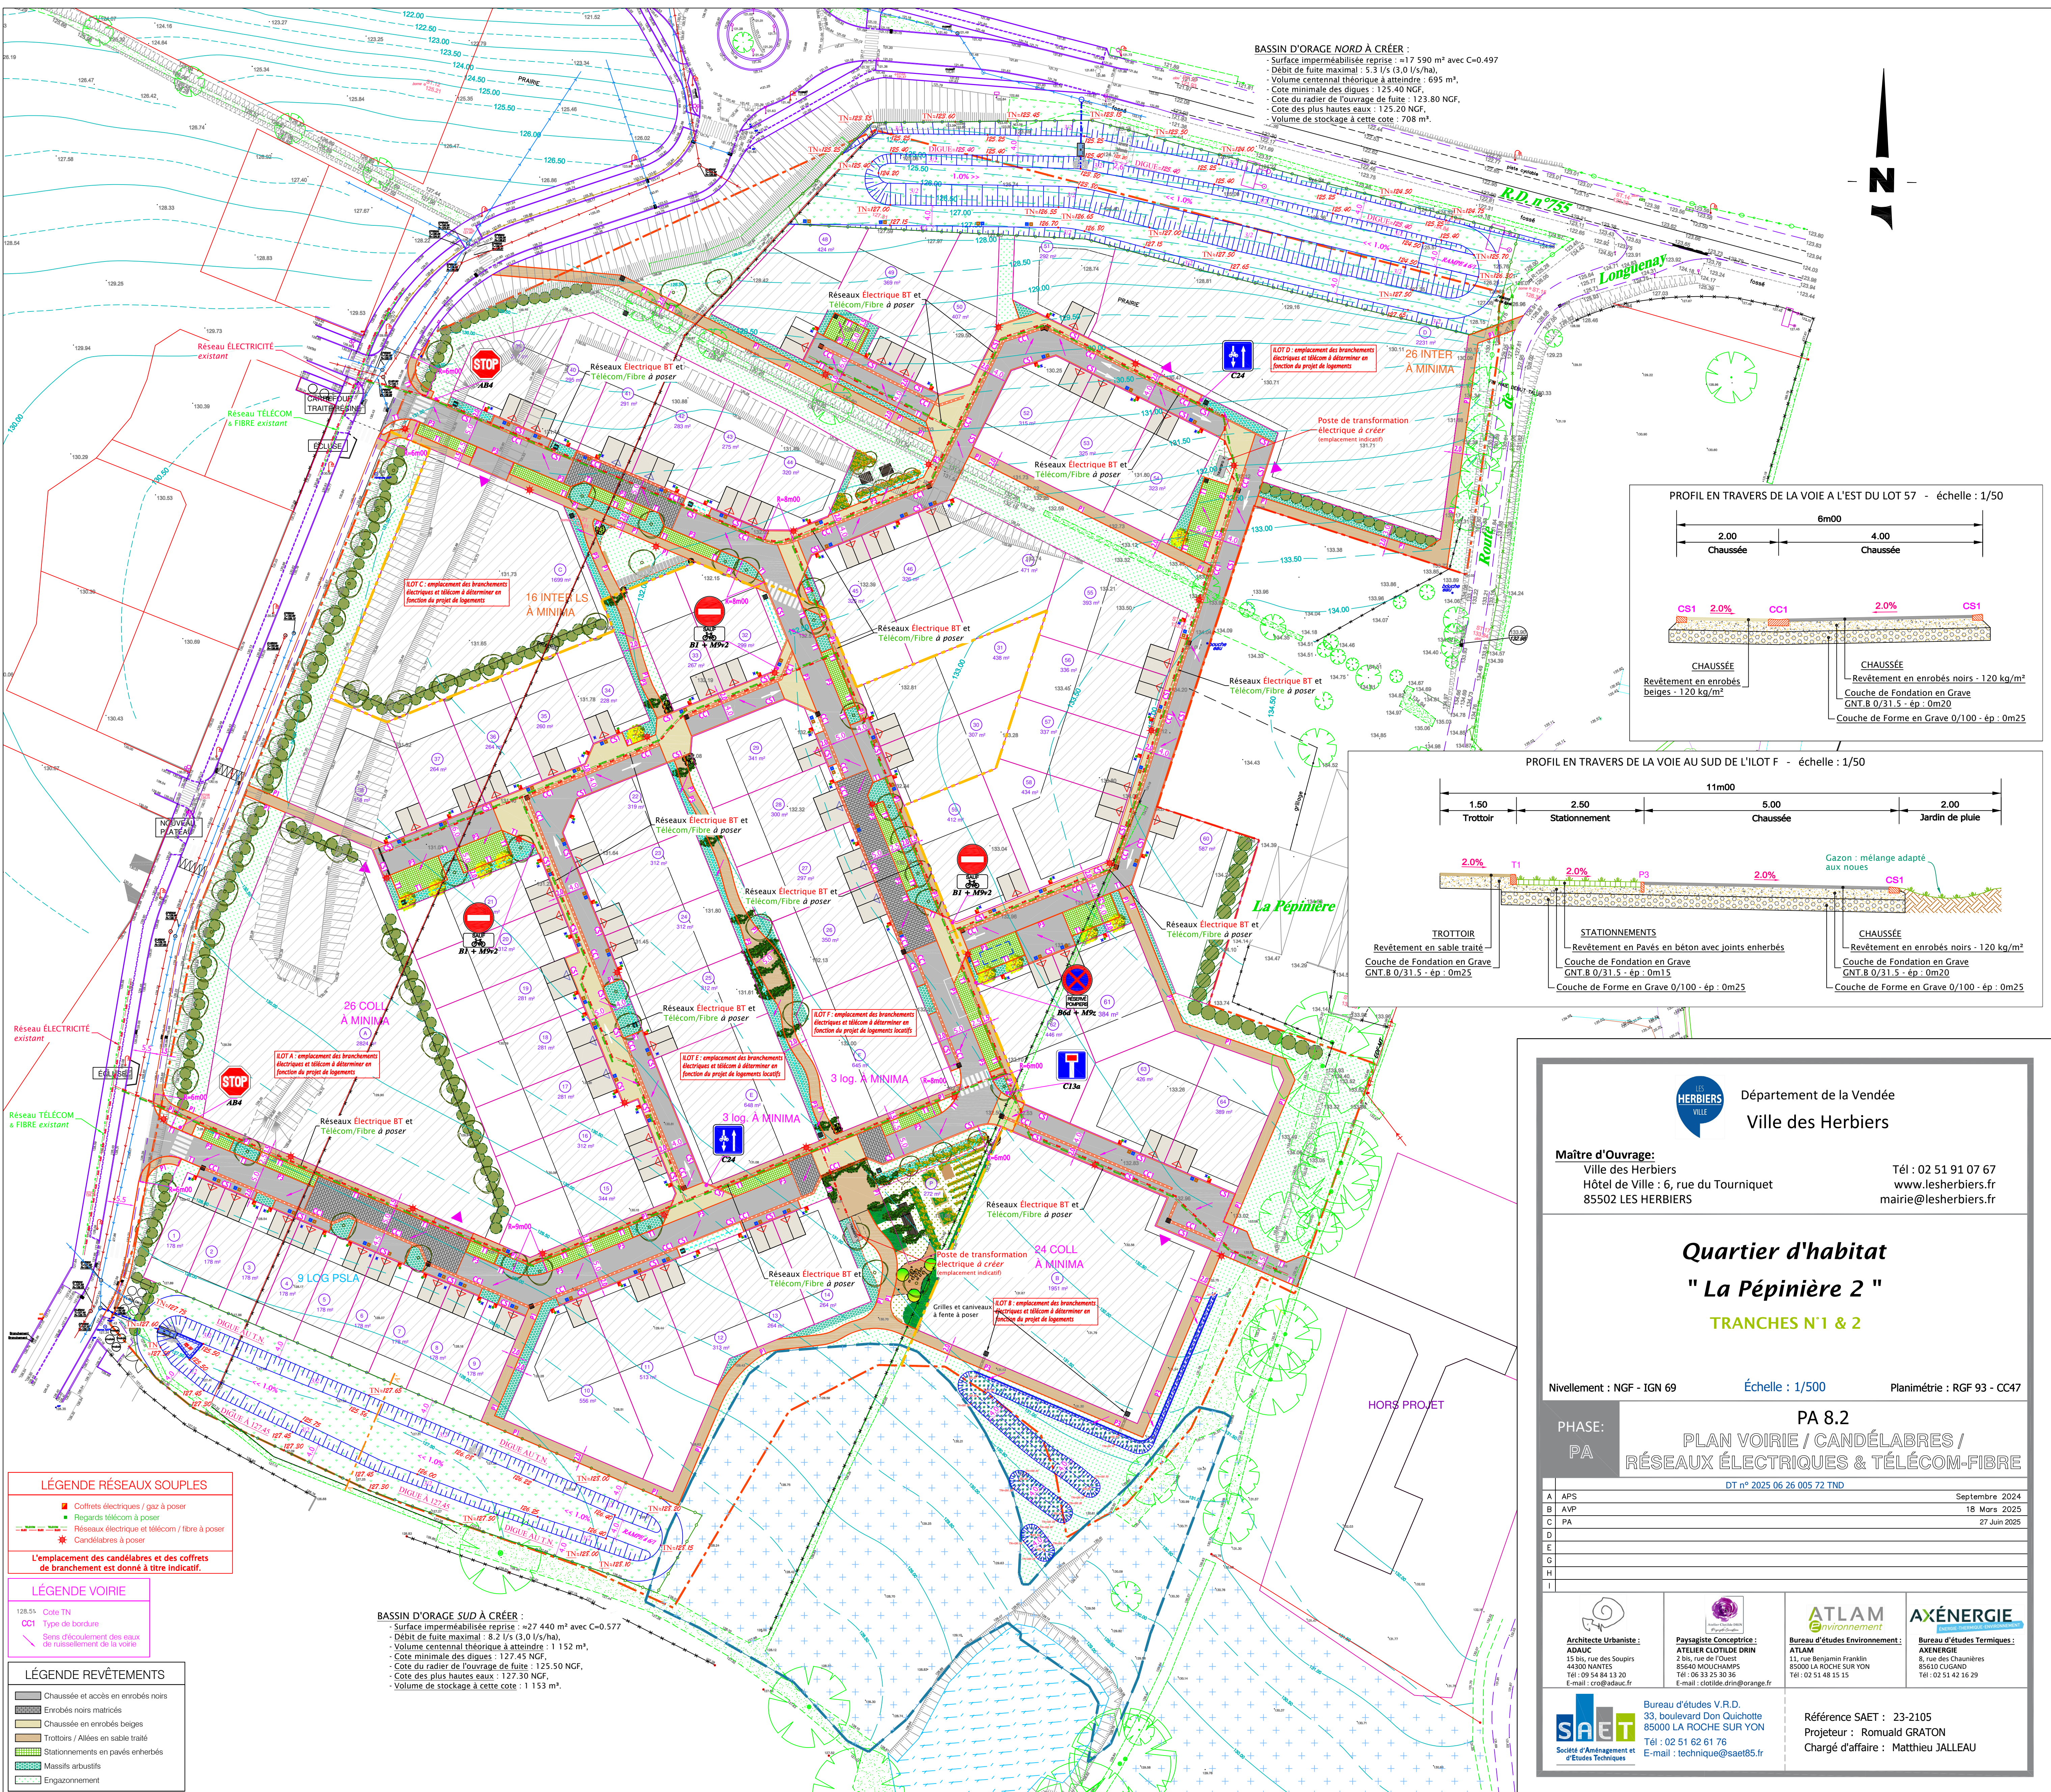

LES HERBIERS
VILLE

Département de la Vendée
Ville des Herbiers

Maître d'Ouvrage:
Ville des Herbiers
Hôtel de Ville : 6, rue du Tourniquet
85502 LES HERBIERS

Tél : 02 51 91 07 67
www.lesherbiers.fr
mairie@lesherbiers.fr

Quartier d'habitat
" La Pépinière 2 "
TRANCHES N°1 & 2

Nivellement : NGF - IGN 69 Échelle : 1/500 Planimétrie : RGF 93 - CC47

PHASE: PA **PA 8.2**
PLAN VOIRIE / CANDÉLABRES /
RÉSEAUX ÉLECTRIQUES & TÉLÉCOM-FIBRE

A	APS	Sepembre 2024
B	AVP	18 Mars 2025
C	PA	27 Juin 2025
D		
E		
G		
H		
I		

Architecte Urbaniste : ADALC 15 bis, rue des Soupirs 44300 NANTIS Tél : 09 54 84 13 20 E-mail : cra@adalc.fr	Paysagiste Conceptrice : ATELIER CLOTURE ORN 2 bis, rue de l'Ouest 85640 MOULCHAPPS Tél : 06 33 25 30 36 E-mail : crotille.drm@orange.fr	Bureau d'études Environnement : ATLAM 11, rue Benjamin Franklin 85000 LA ROCHE SUR YON Tél : 02 51 48 15 15	Bureau d'études Techniques : AXÉNERGIE 8, rue des Chambrères 85630 CUSIGNY Tél : 02 51 42 36 29
--	--	--	--

SAET Bureau d'études V.R.D.
33, boulevard Don Quichotte
85000 LA ROCHE SUR YON
Tél : 02 51 62 61 76
E-mail : technique@sae85.fr

Référence SAET : 23-2105
Projeteur : Romuald GRATON
Chargé d'affaire : Matthieu JALLEAU